


Hib Biobygg


Plan_01 mål 1:250

230605

Bjerk og Bjørge Arkitekter

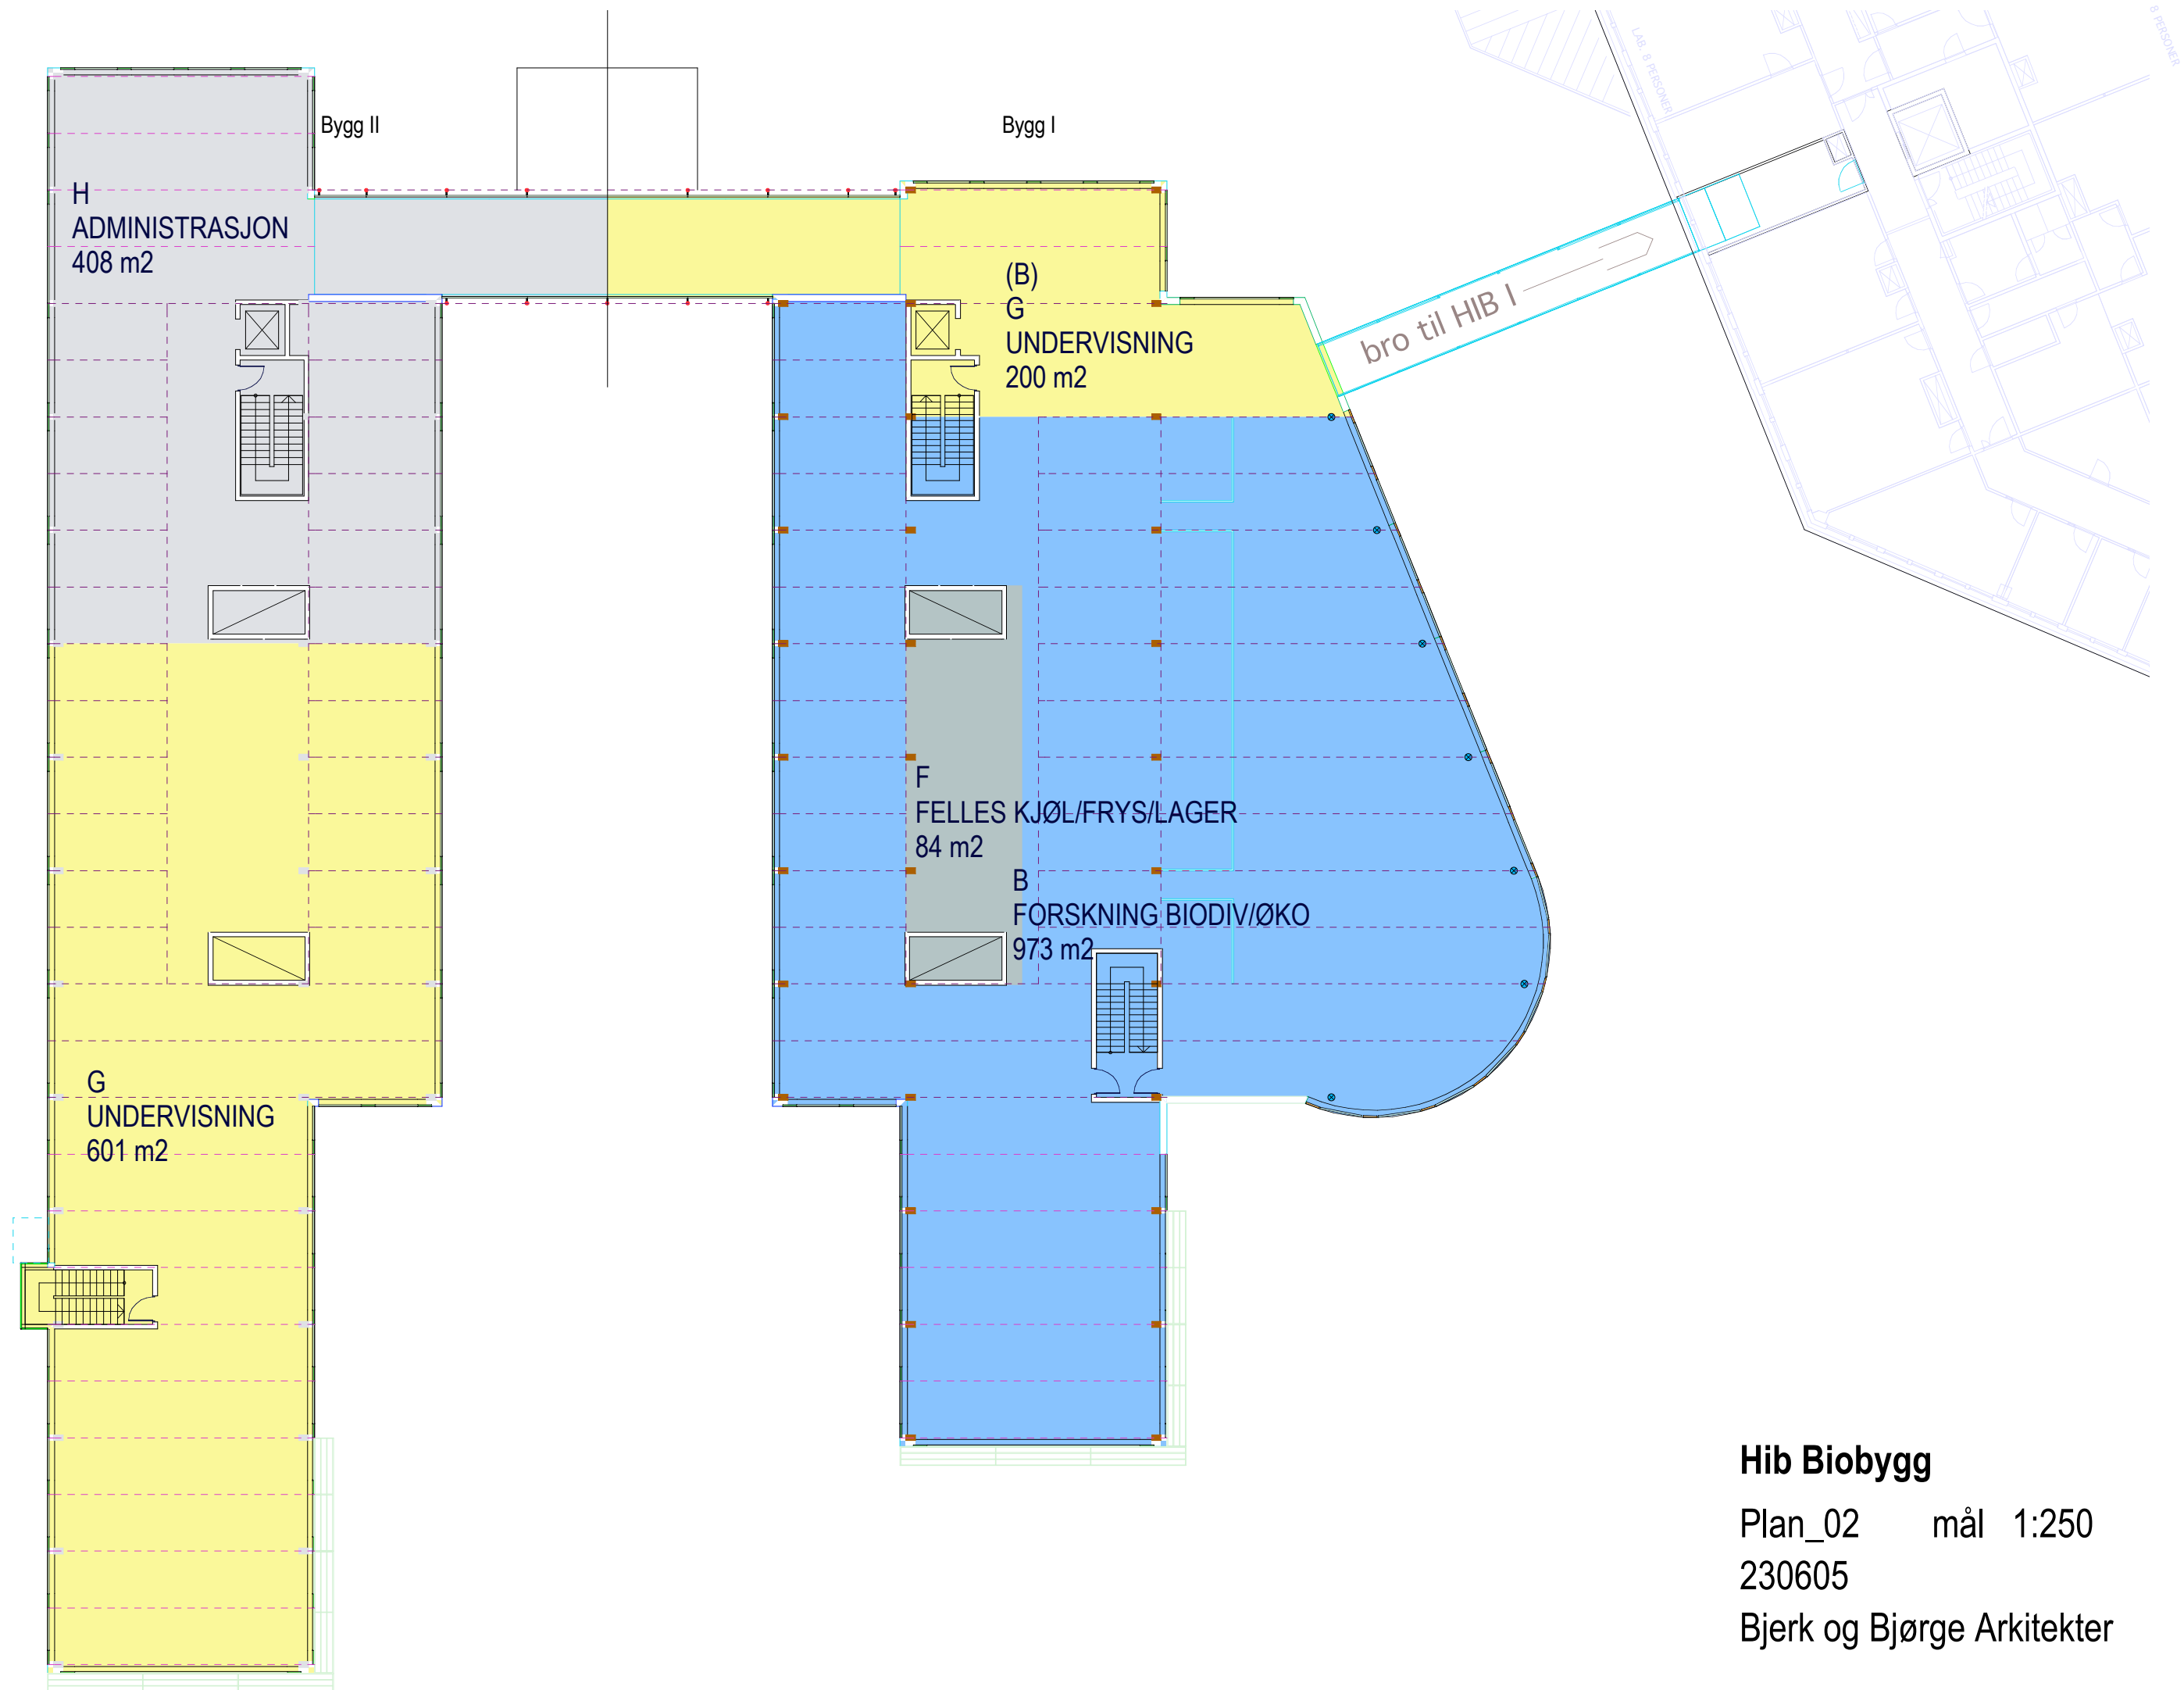

Hib Biobygg
Plan_02 mål 1:250
230605
Bjerk og Bjørge Arkitekter

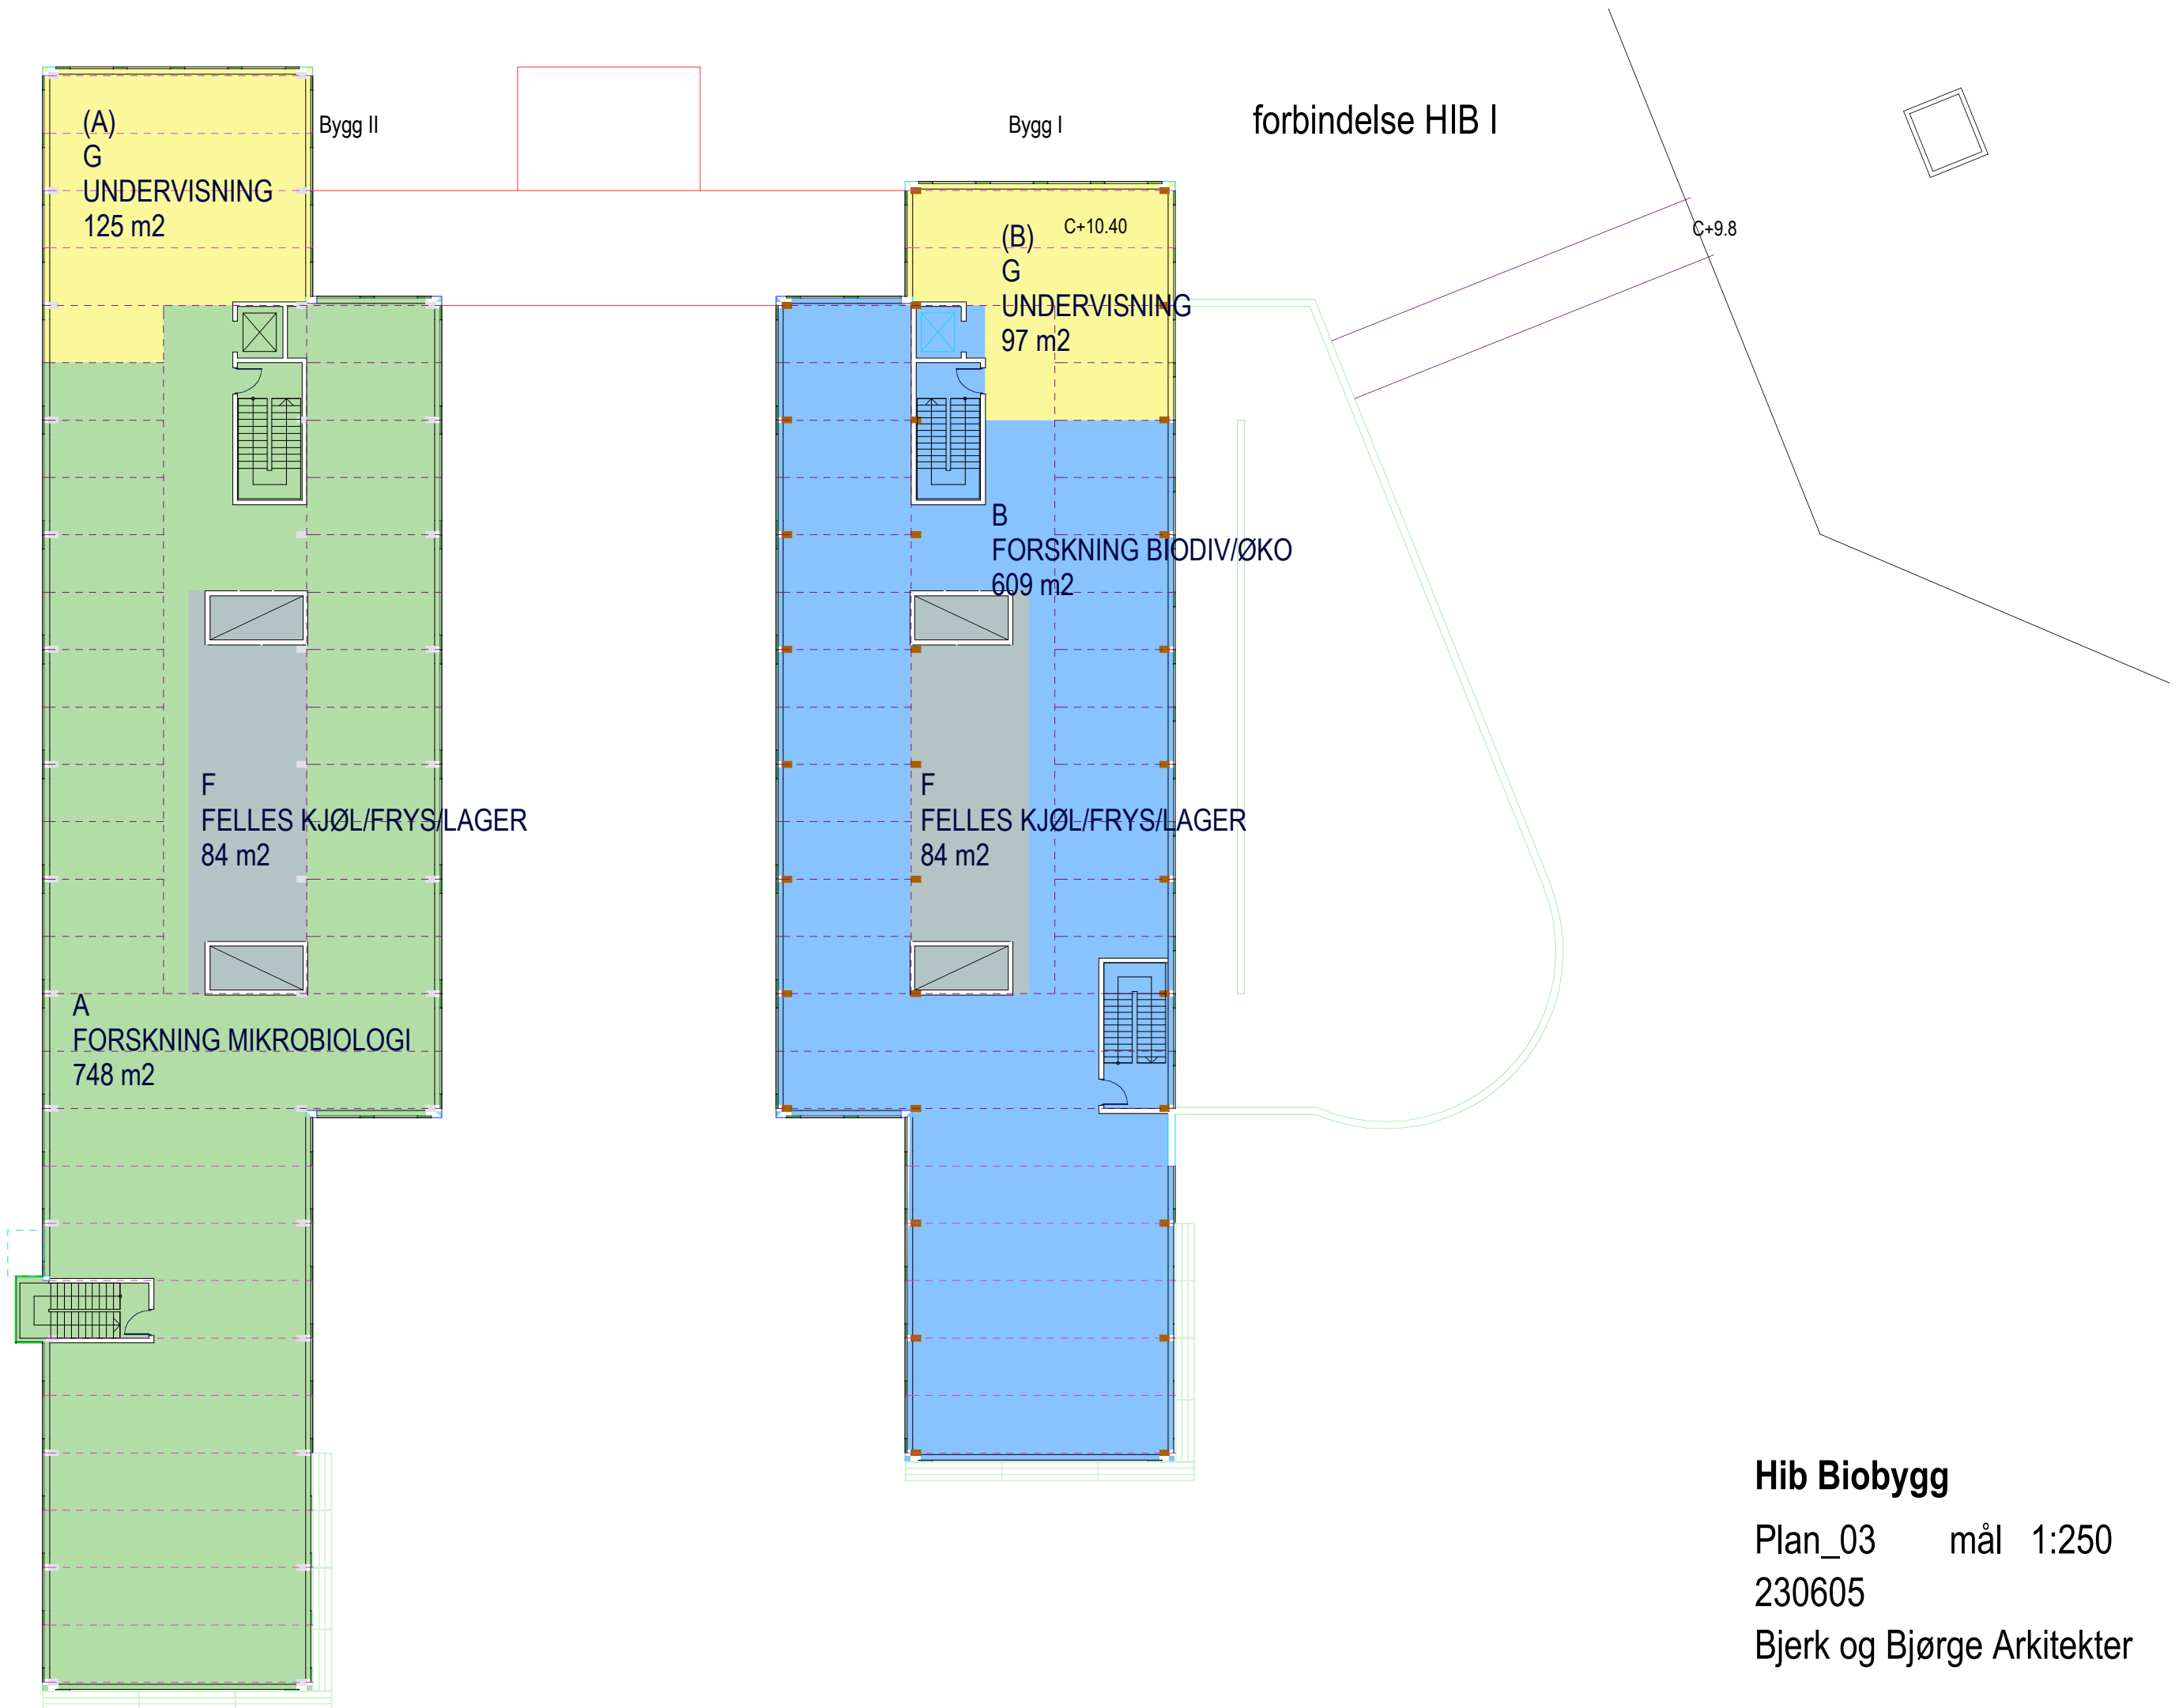

(A)
G
UNDERVISNING
125 m²

Bygg II

Bygg I

forbindelse HIB I

(B) C+10.40
G
UNDERVISNING
97 m²

C+9.8

B
FORSKNING BIODIV/ØKO
609 m²

F
FELLES KJØL/FRYS/LAGER
84 m²

F
FELLES KJØL/FRYS/LAGER
84 m²


A
FORSKNING MIKROBIOLOGI
748 m²

Hib Biobbygg

Plan_03 mål 1:250

230605

Bjerk og Bjørge Arkitekter

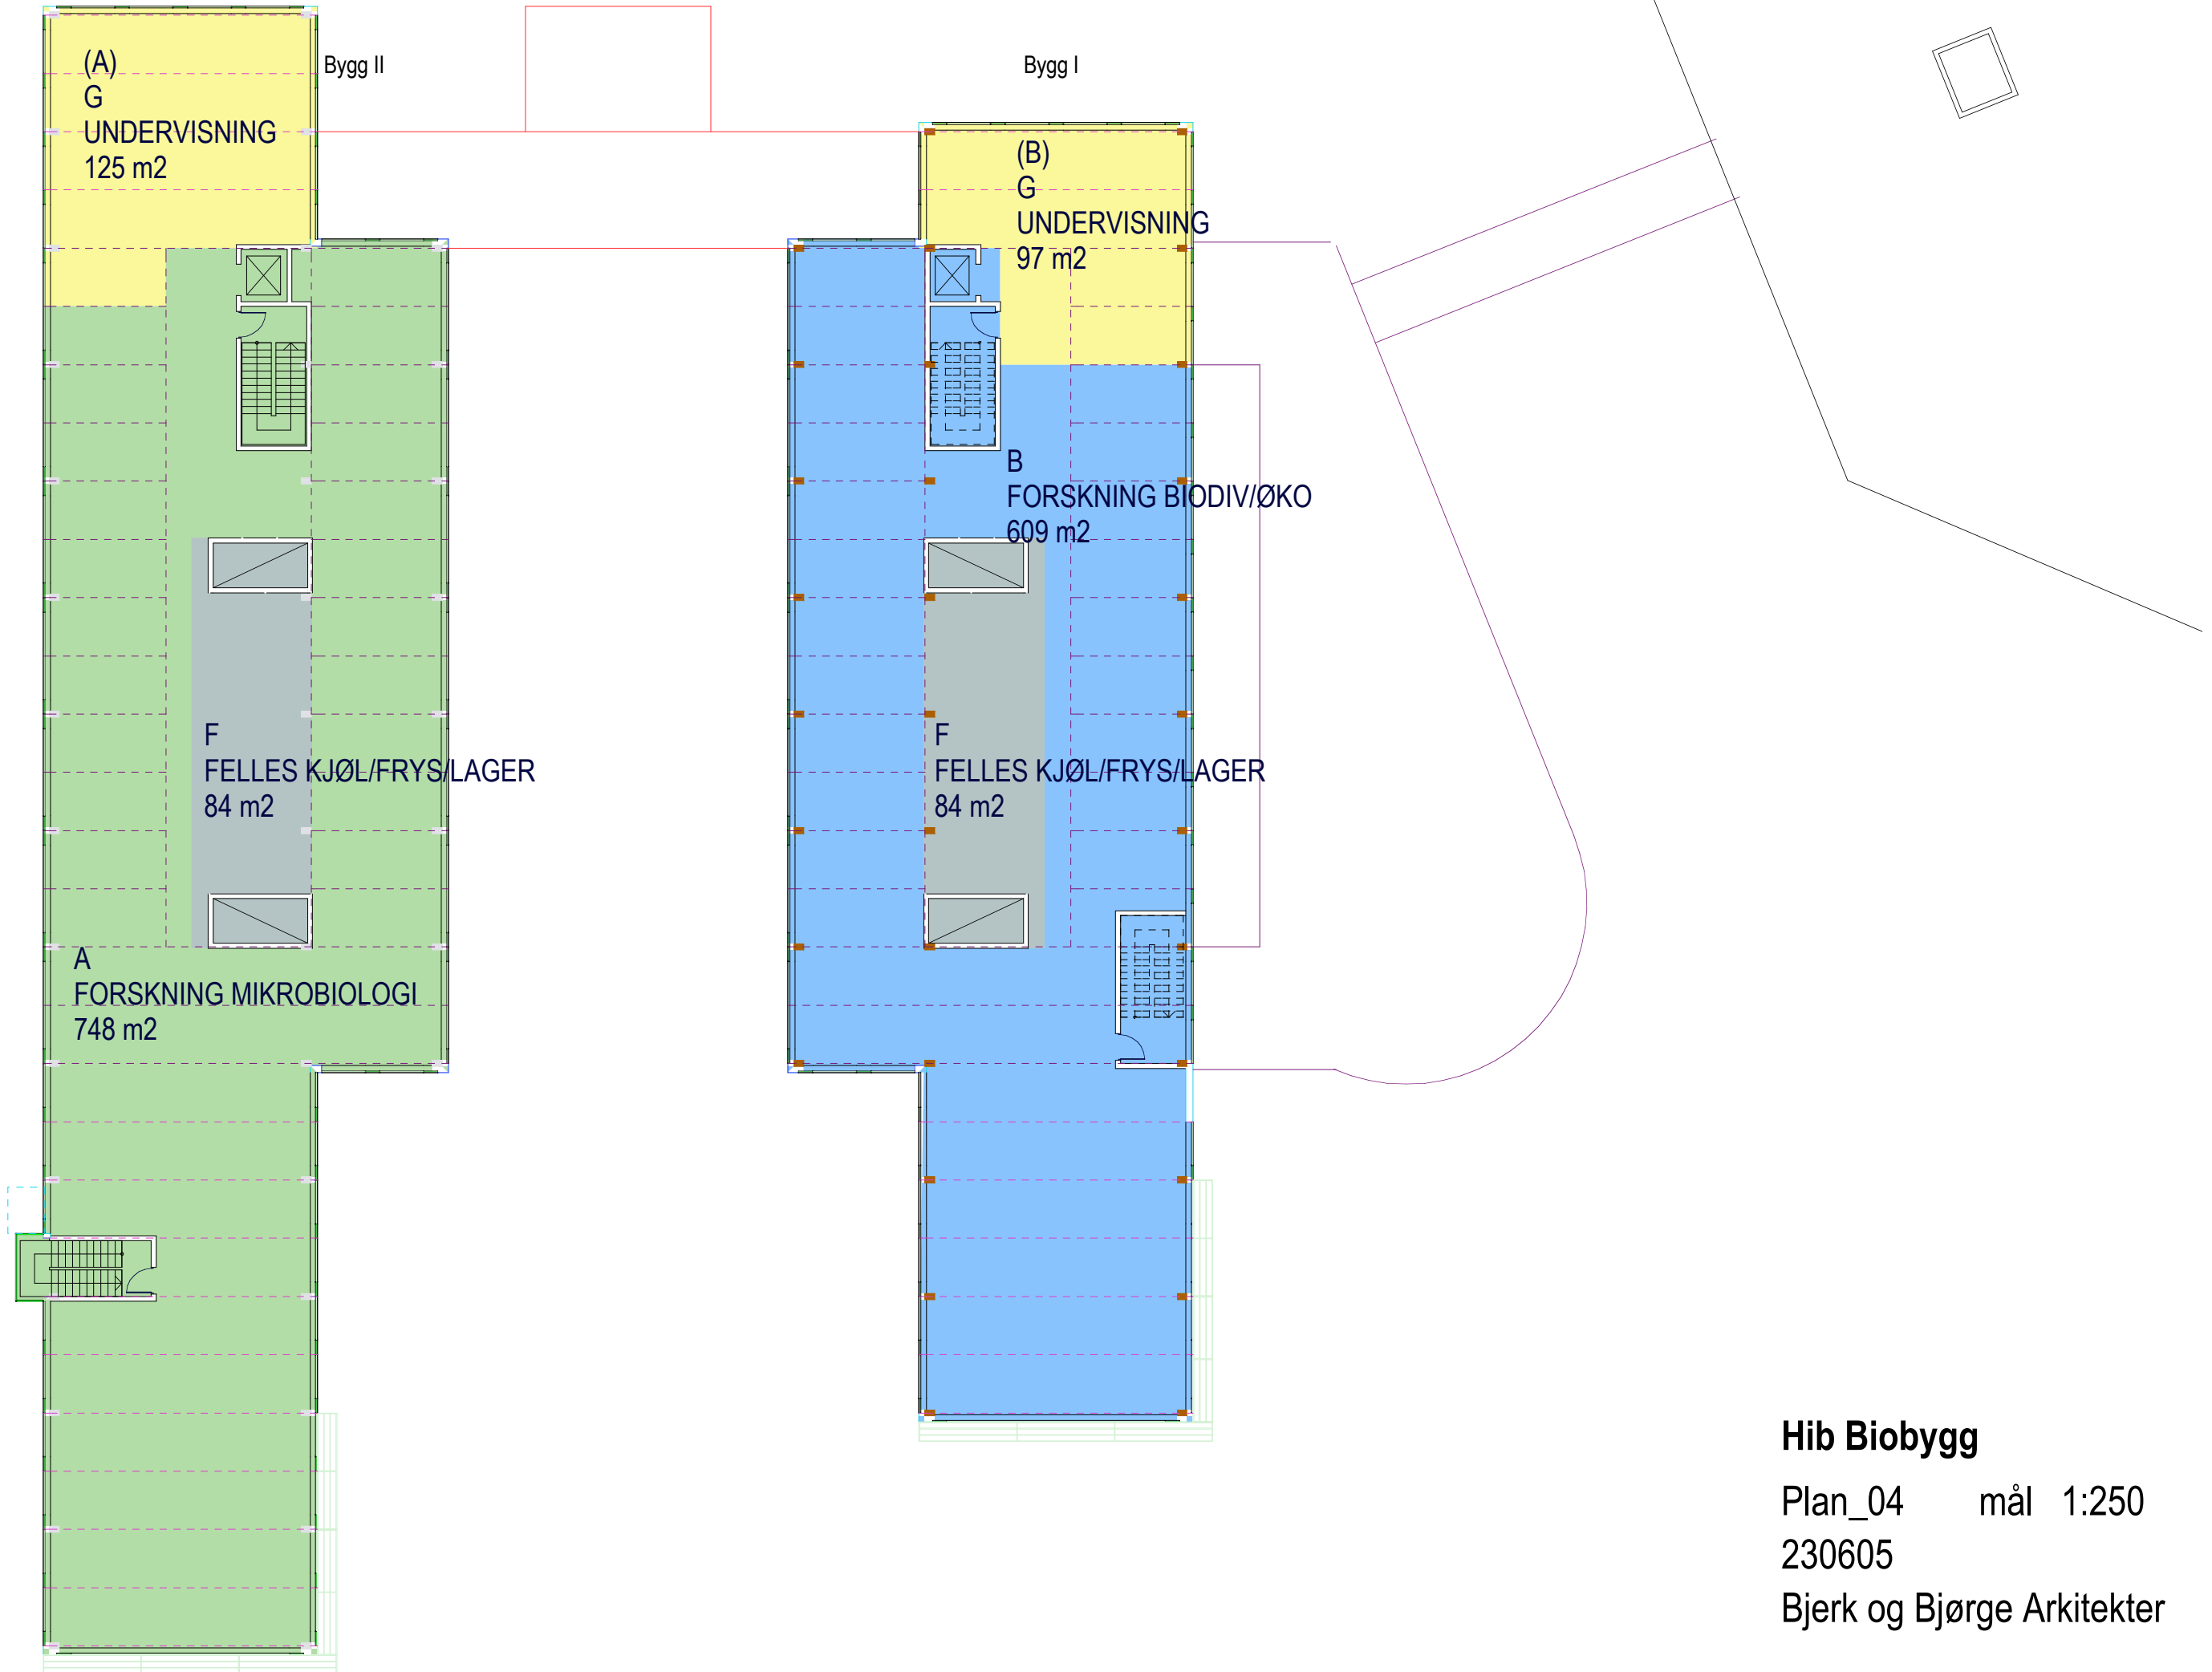


Hib Biobbygg

Plan_04 mål 1:250

230605

Bjerk og Bjørge Arkitekter

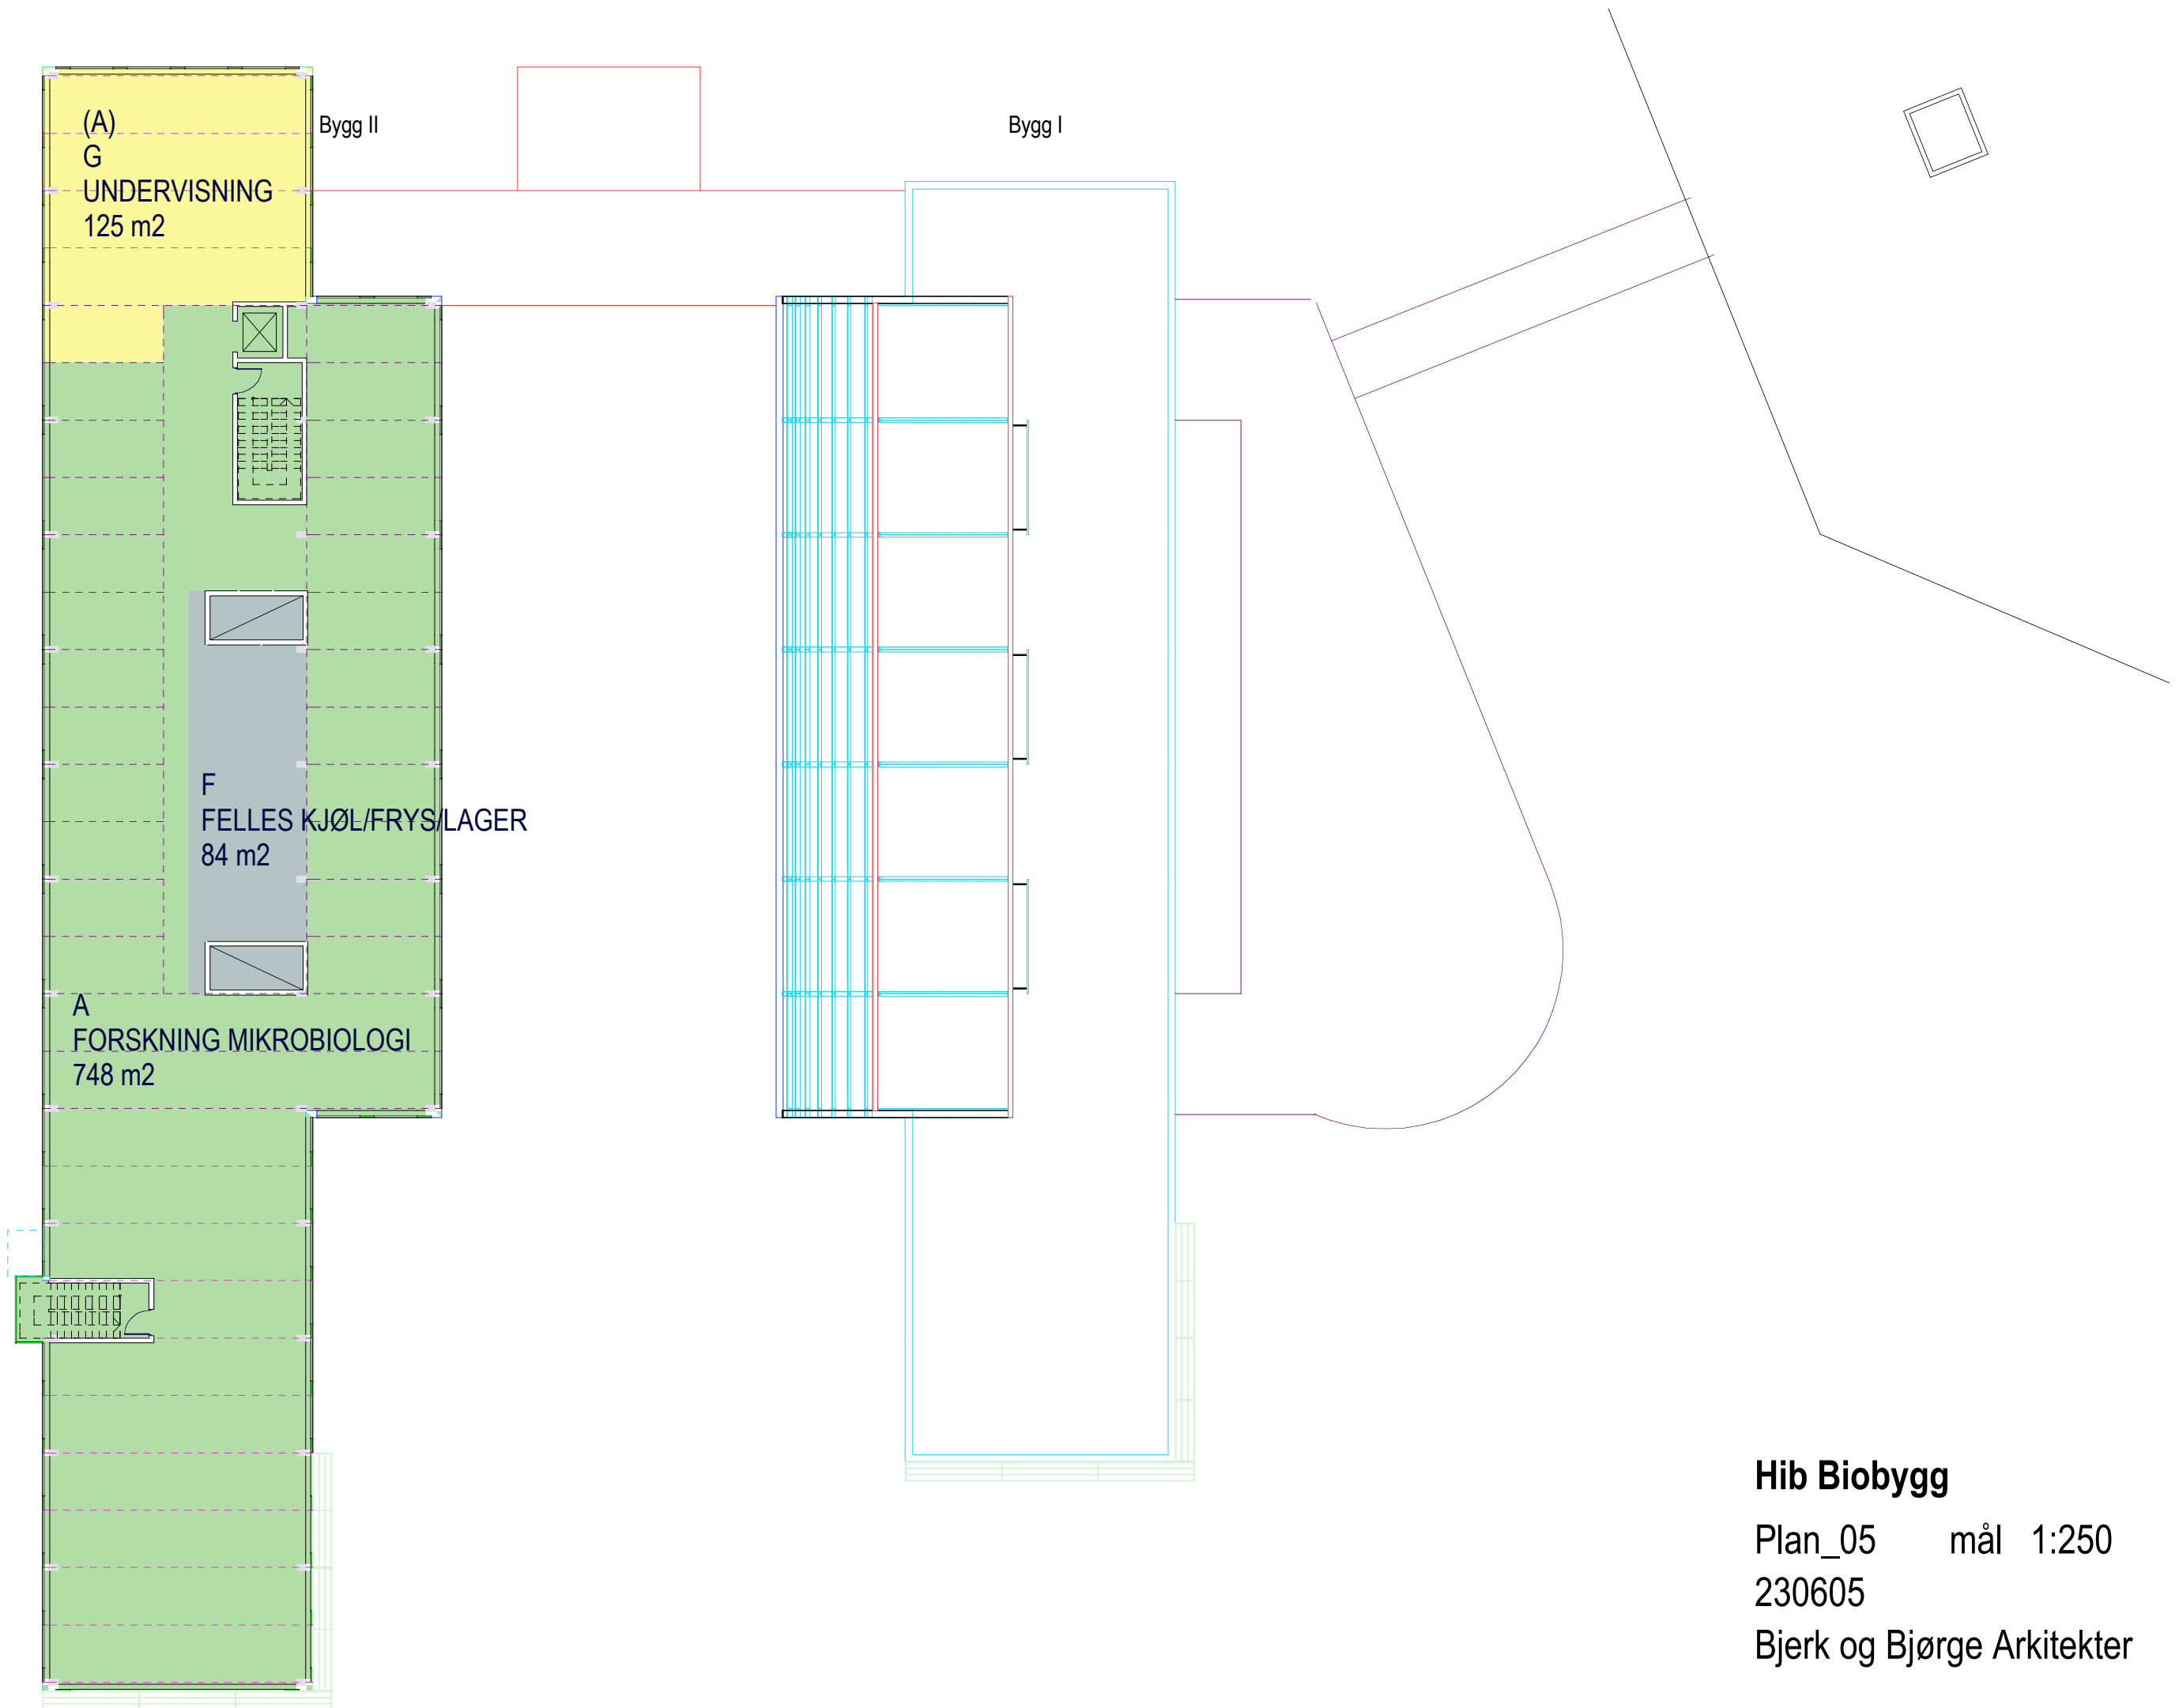


Hib Biobygg

Plan_05 mål 1:250

230605

Bjerk og Bjørge Arkitekter

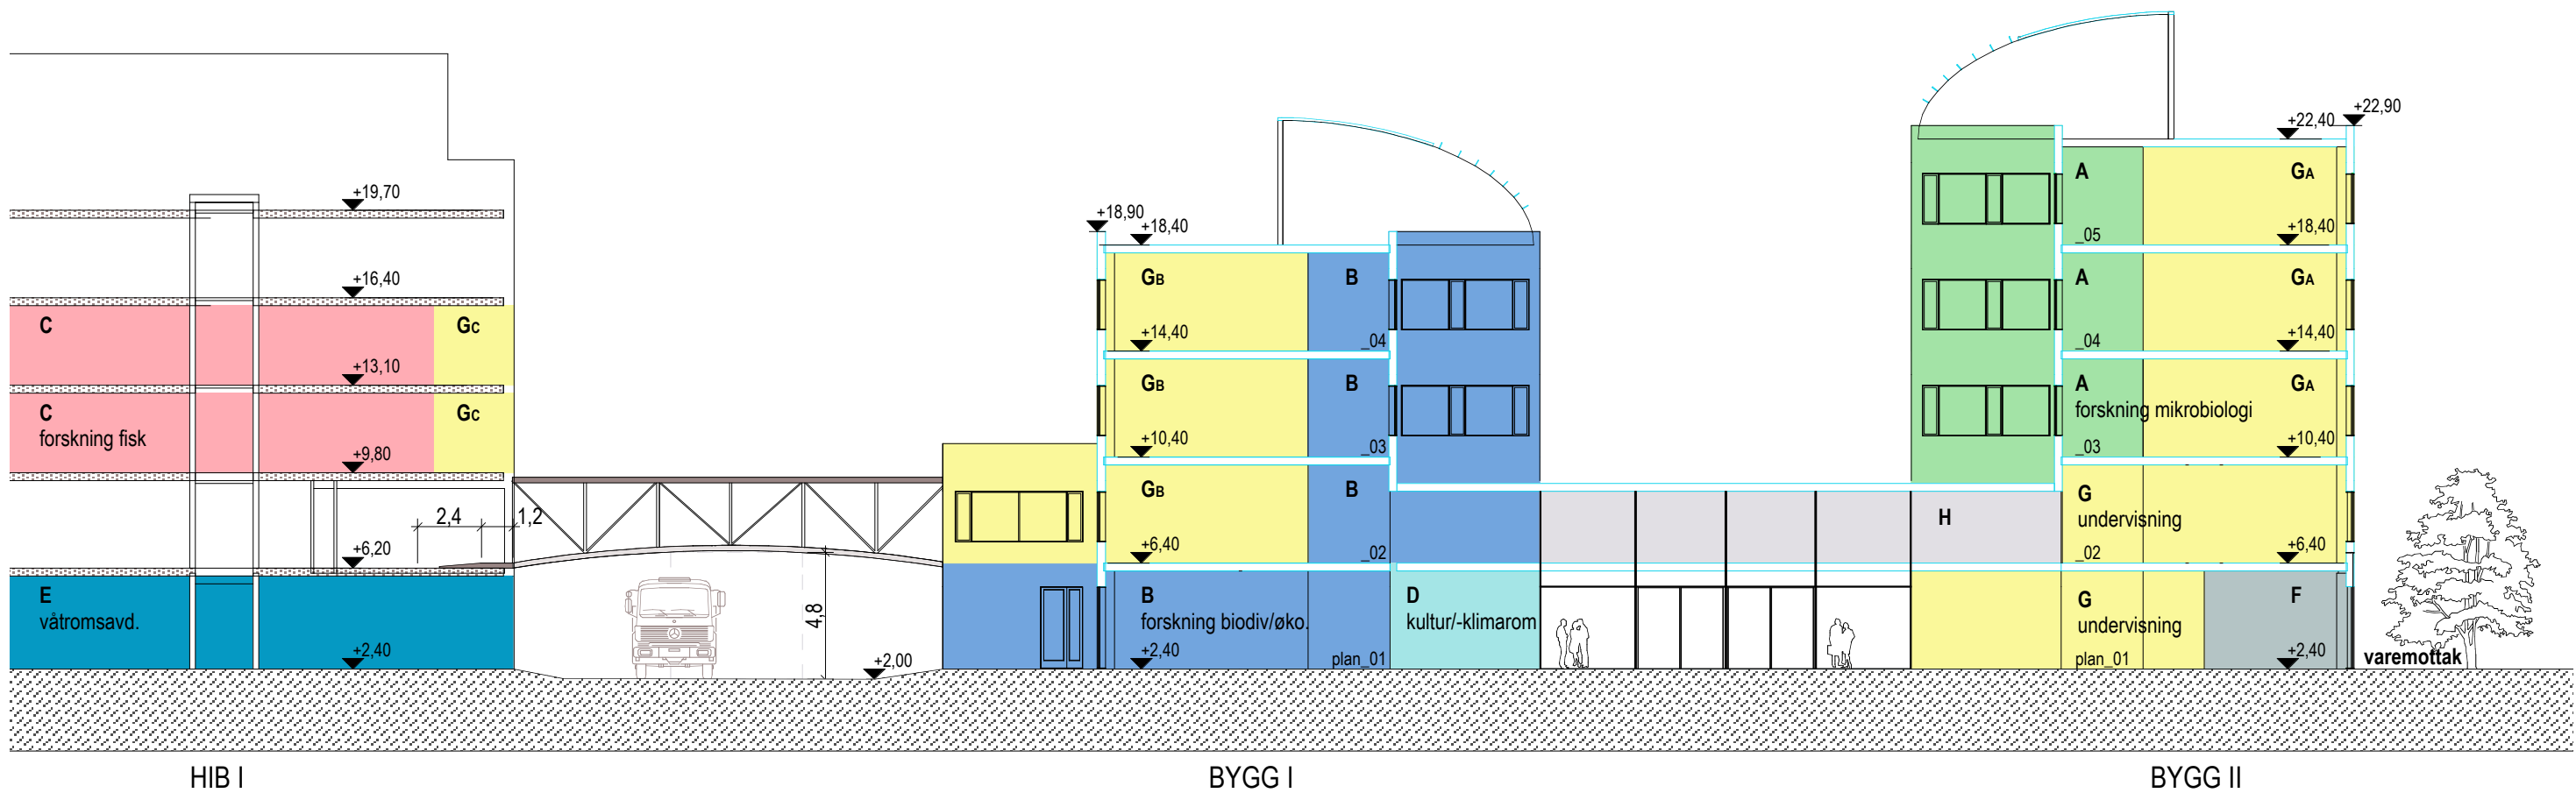

Hib Biobygget

Snitt mål 1:250

230605

Bjerk og Bjørge Arkitekter