


Hib Biobygg
Plan_02 mål 1:250
080605
Bjerk og Bjørge Arkitekter

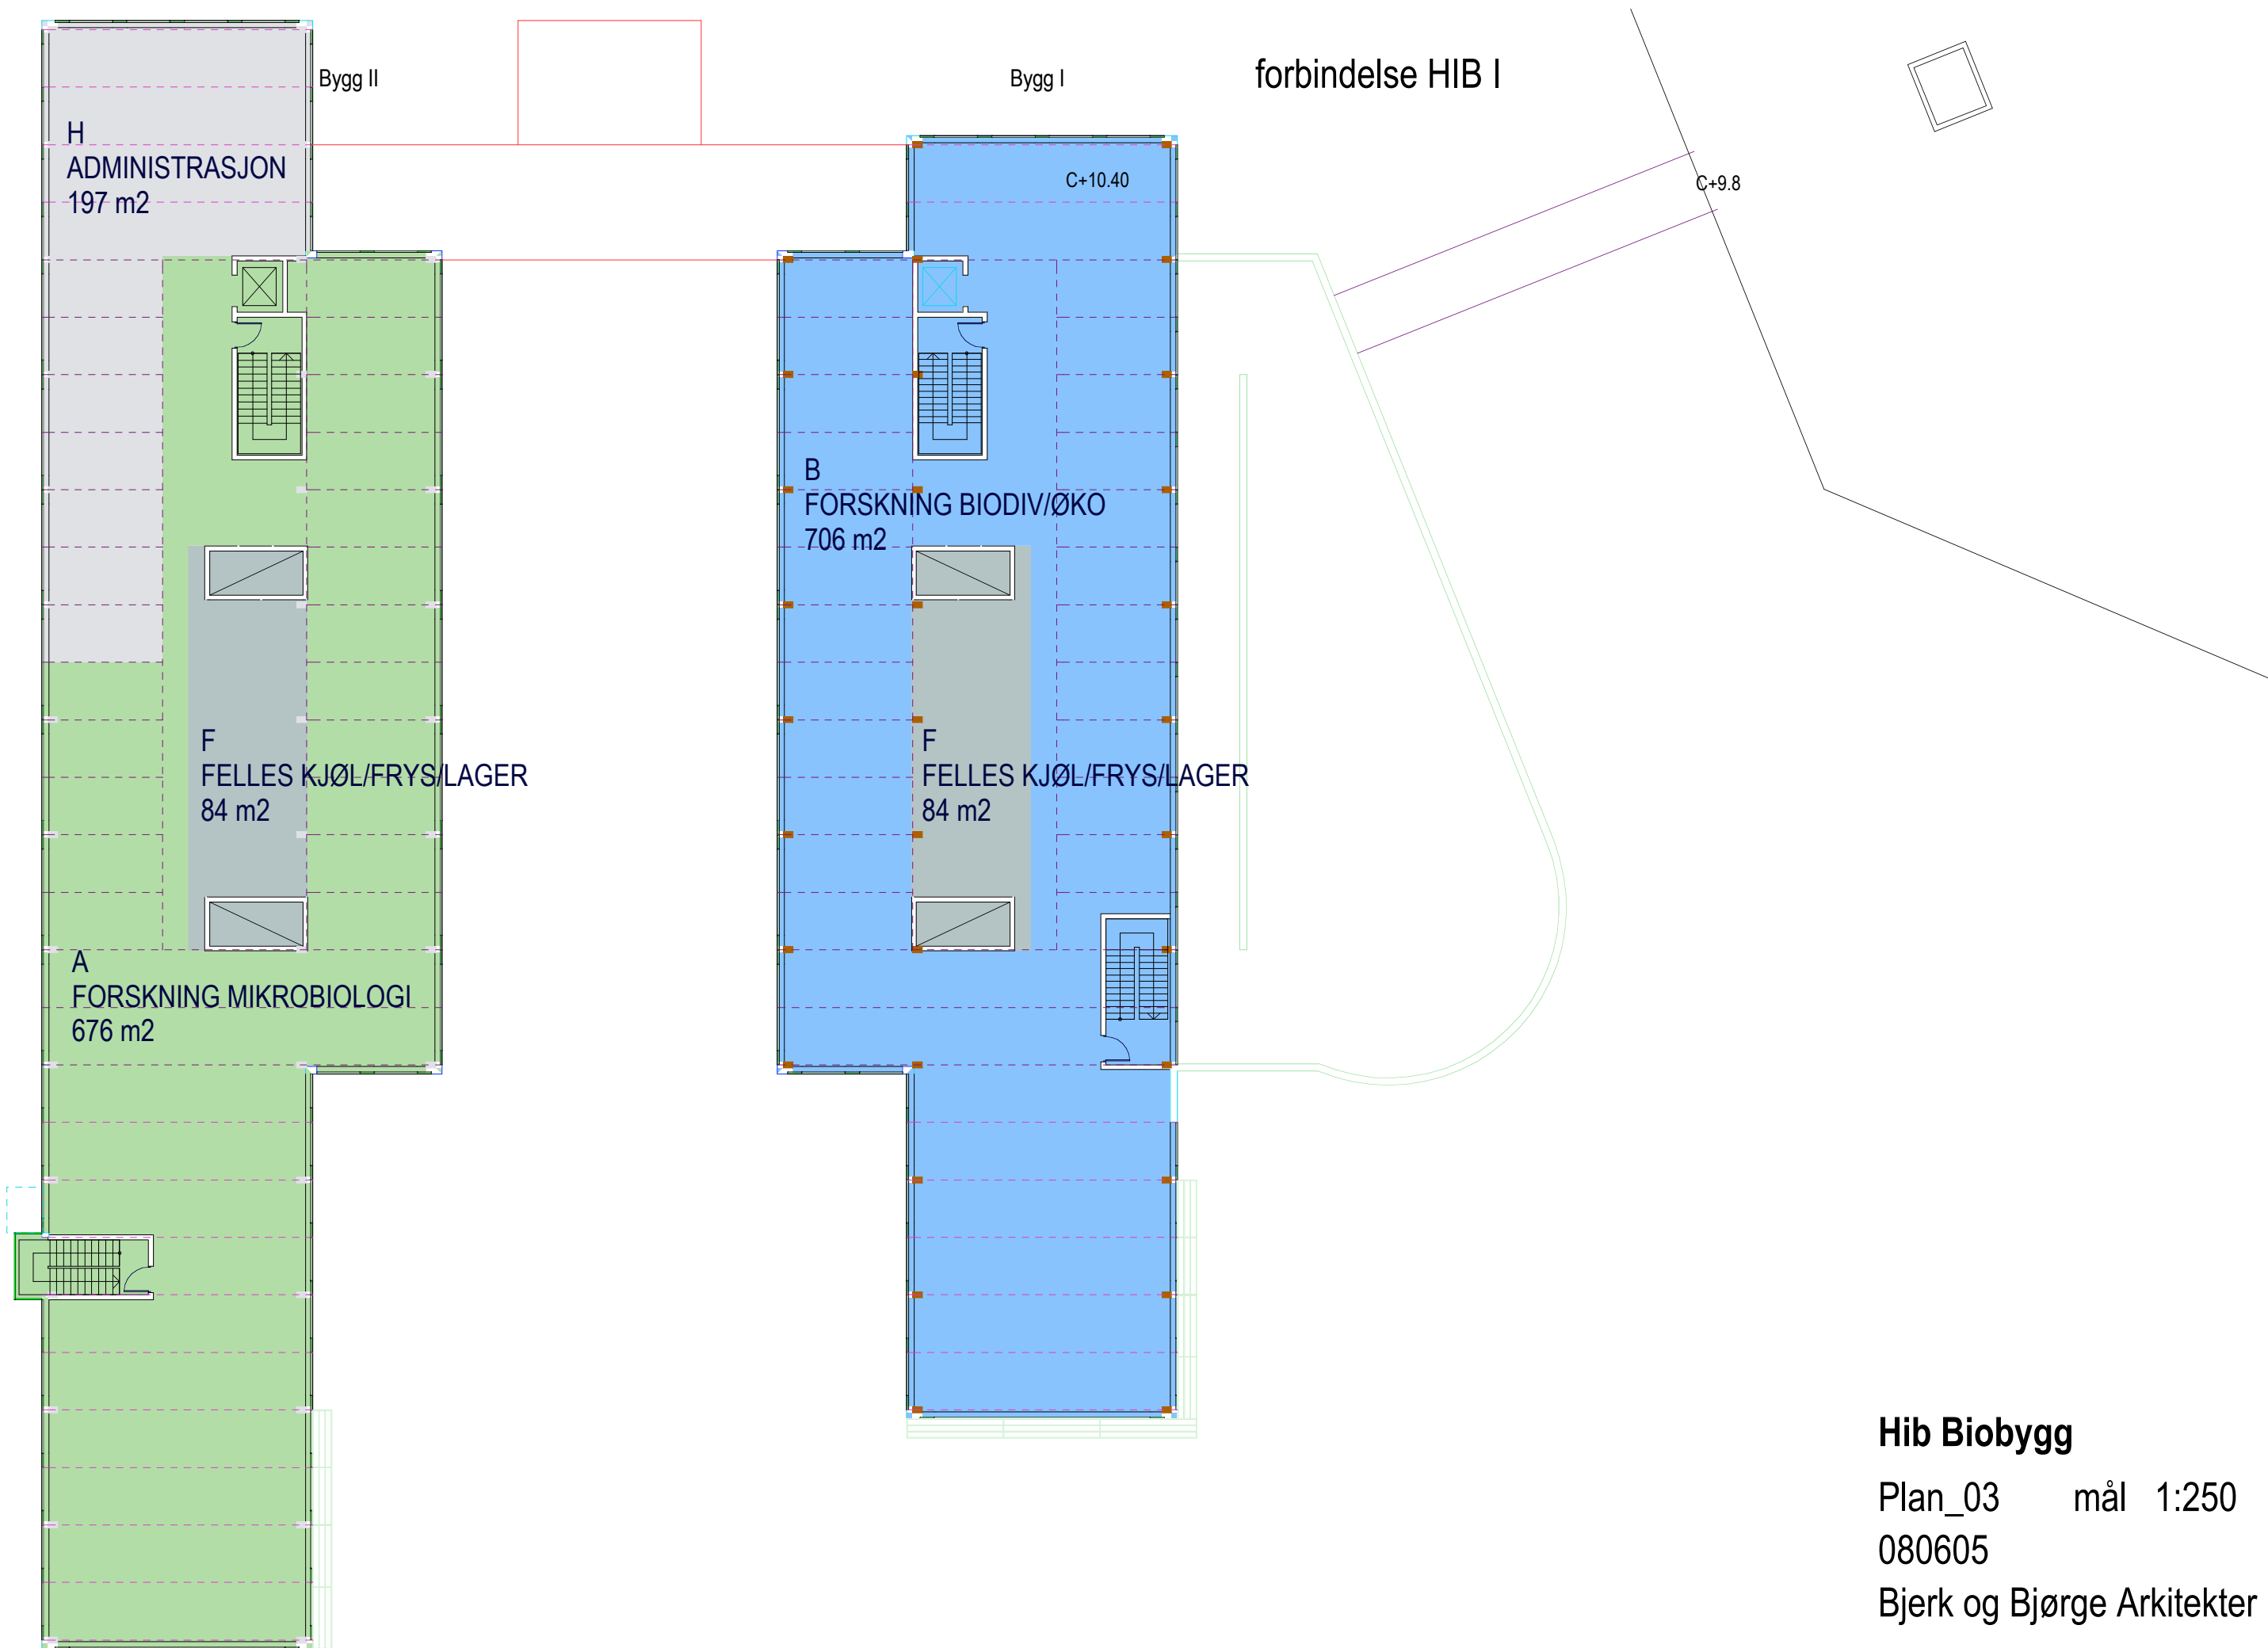


Hib Biobygg

Plan_03 mål 1:250

080605

Bjerk og Bjørge Arkitekter

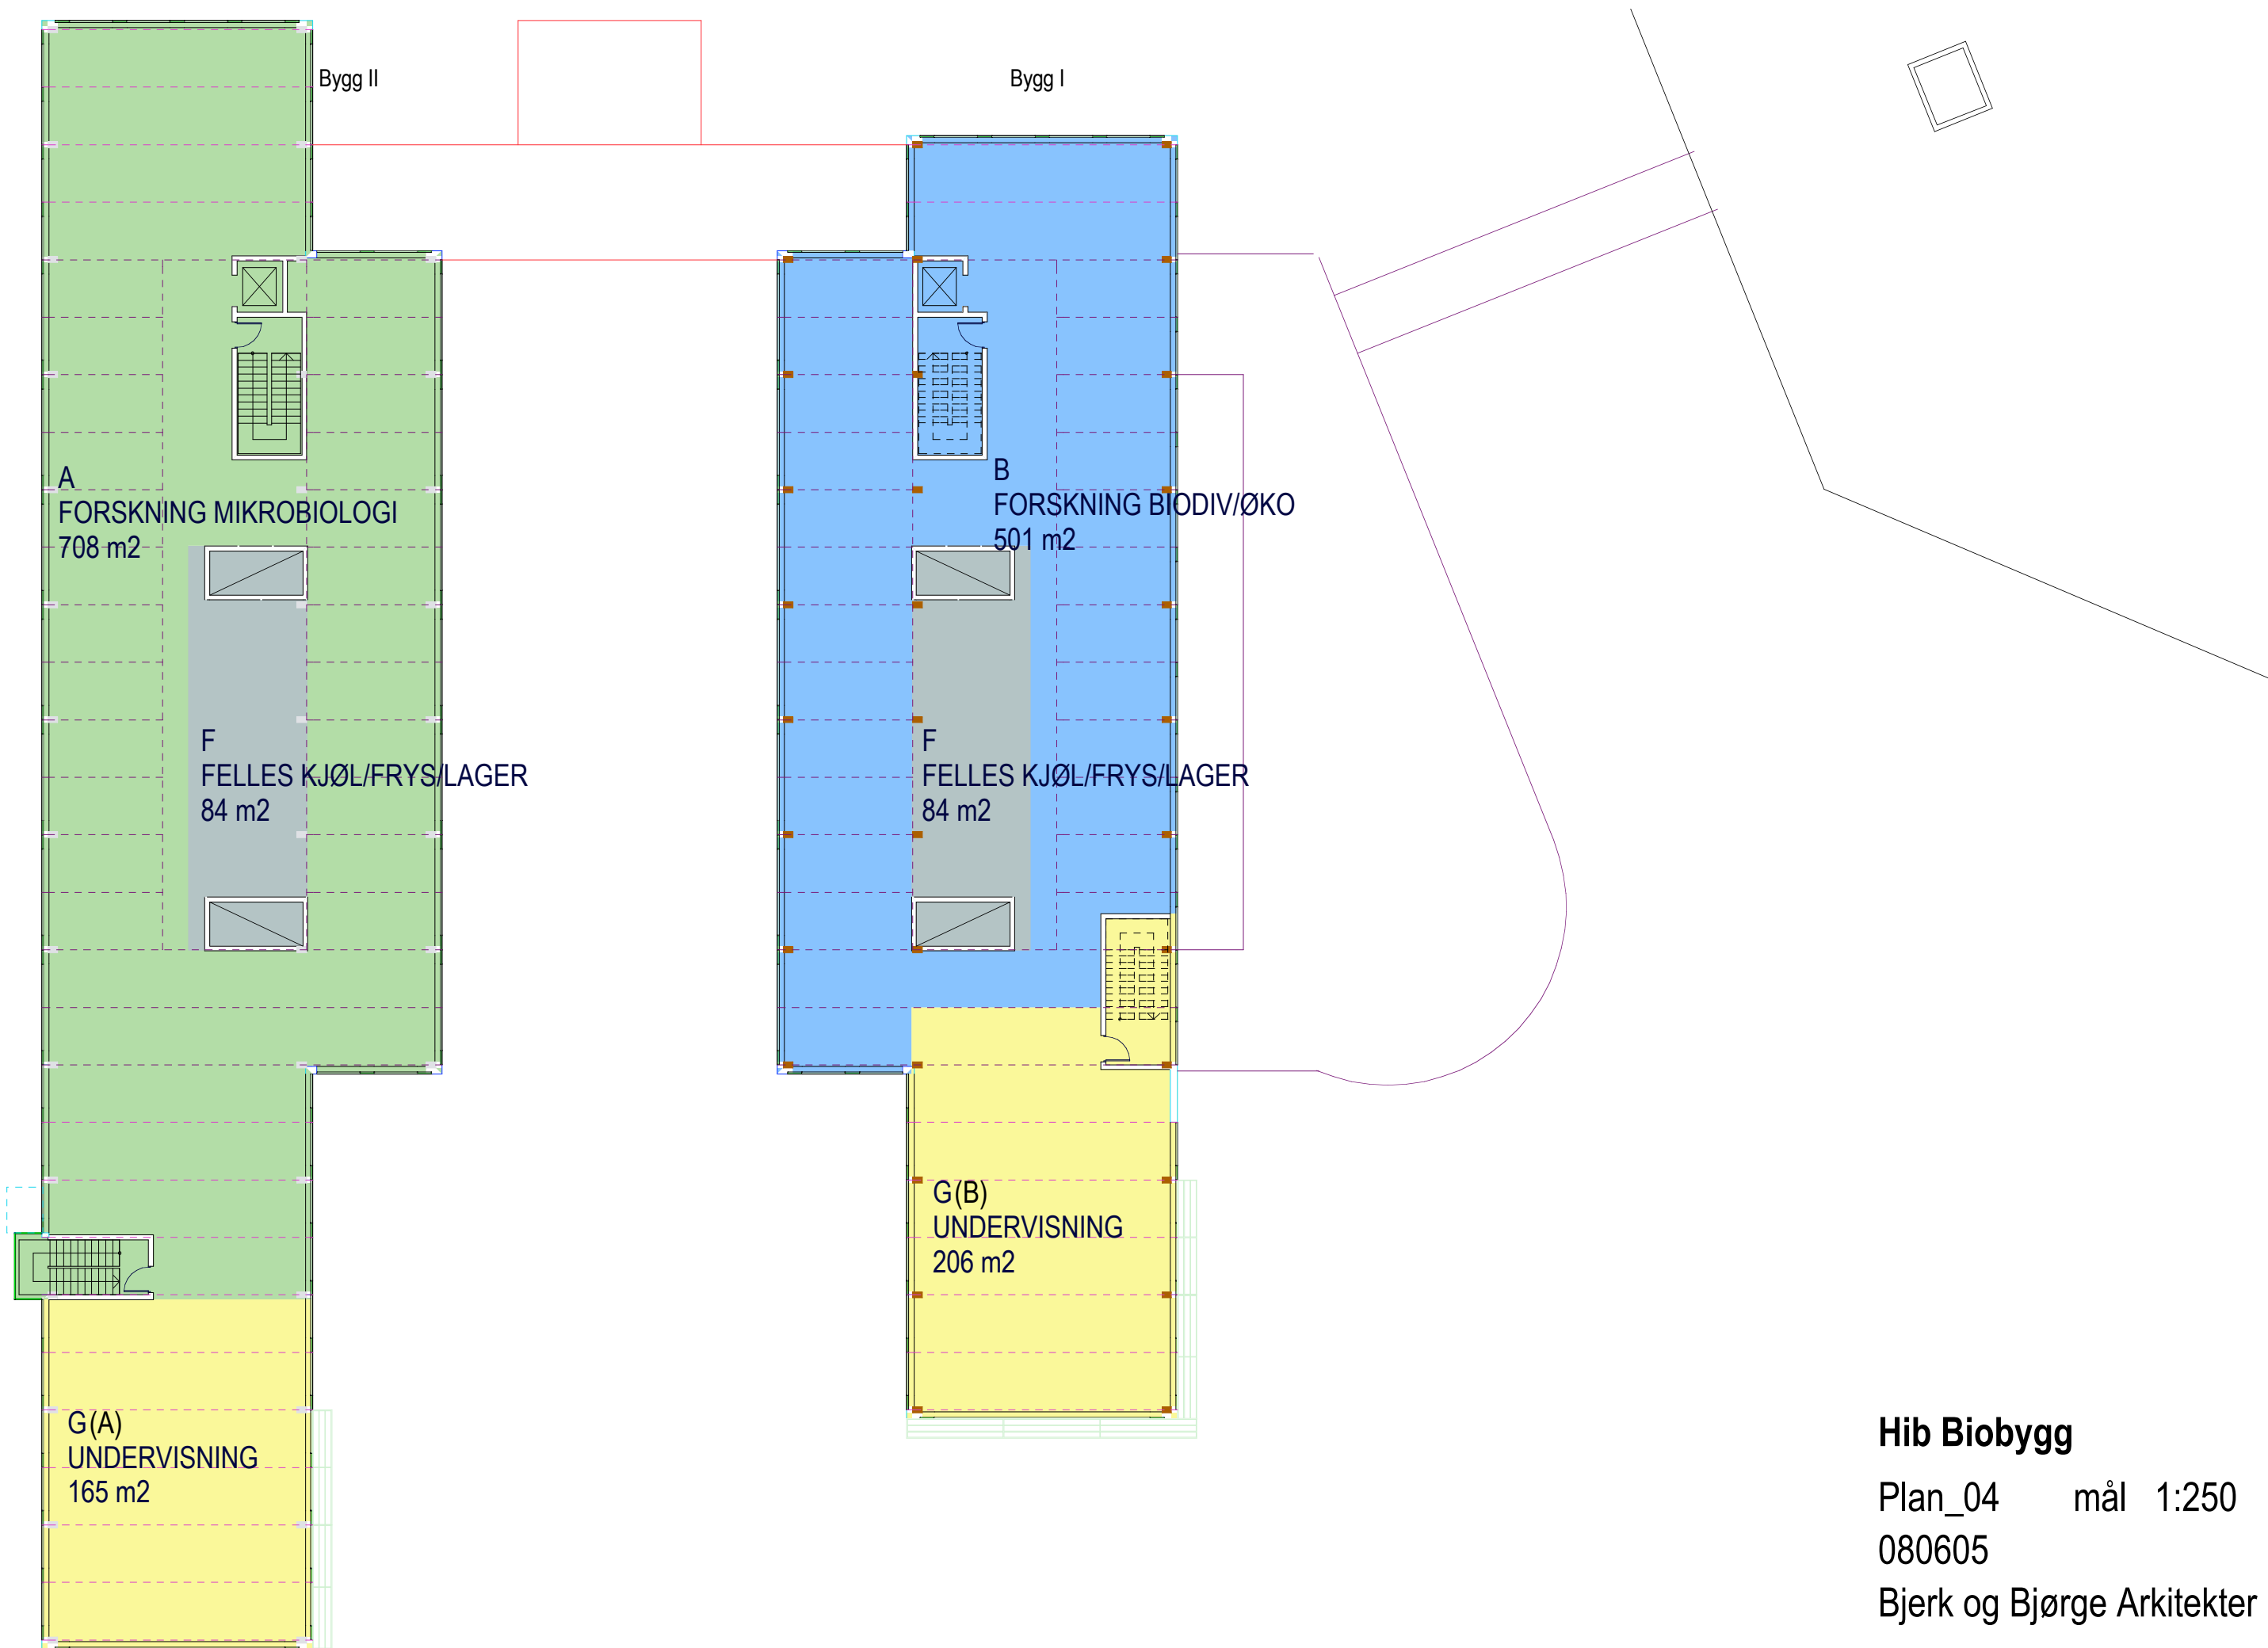


Hib Biobbygg

Plan_04 mål 1:250

080605

Bjerk og Bjørge Arkitekter

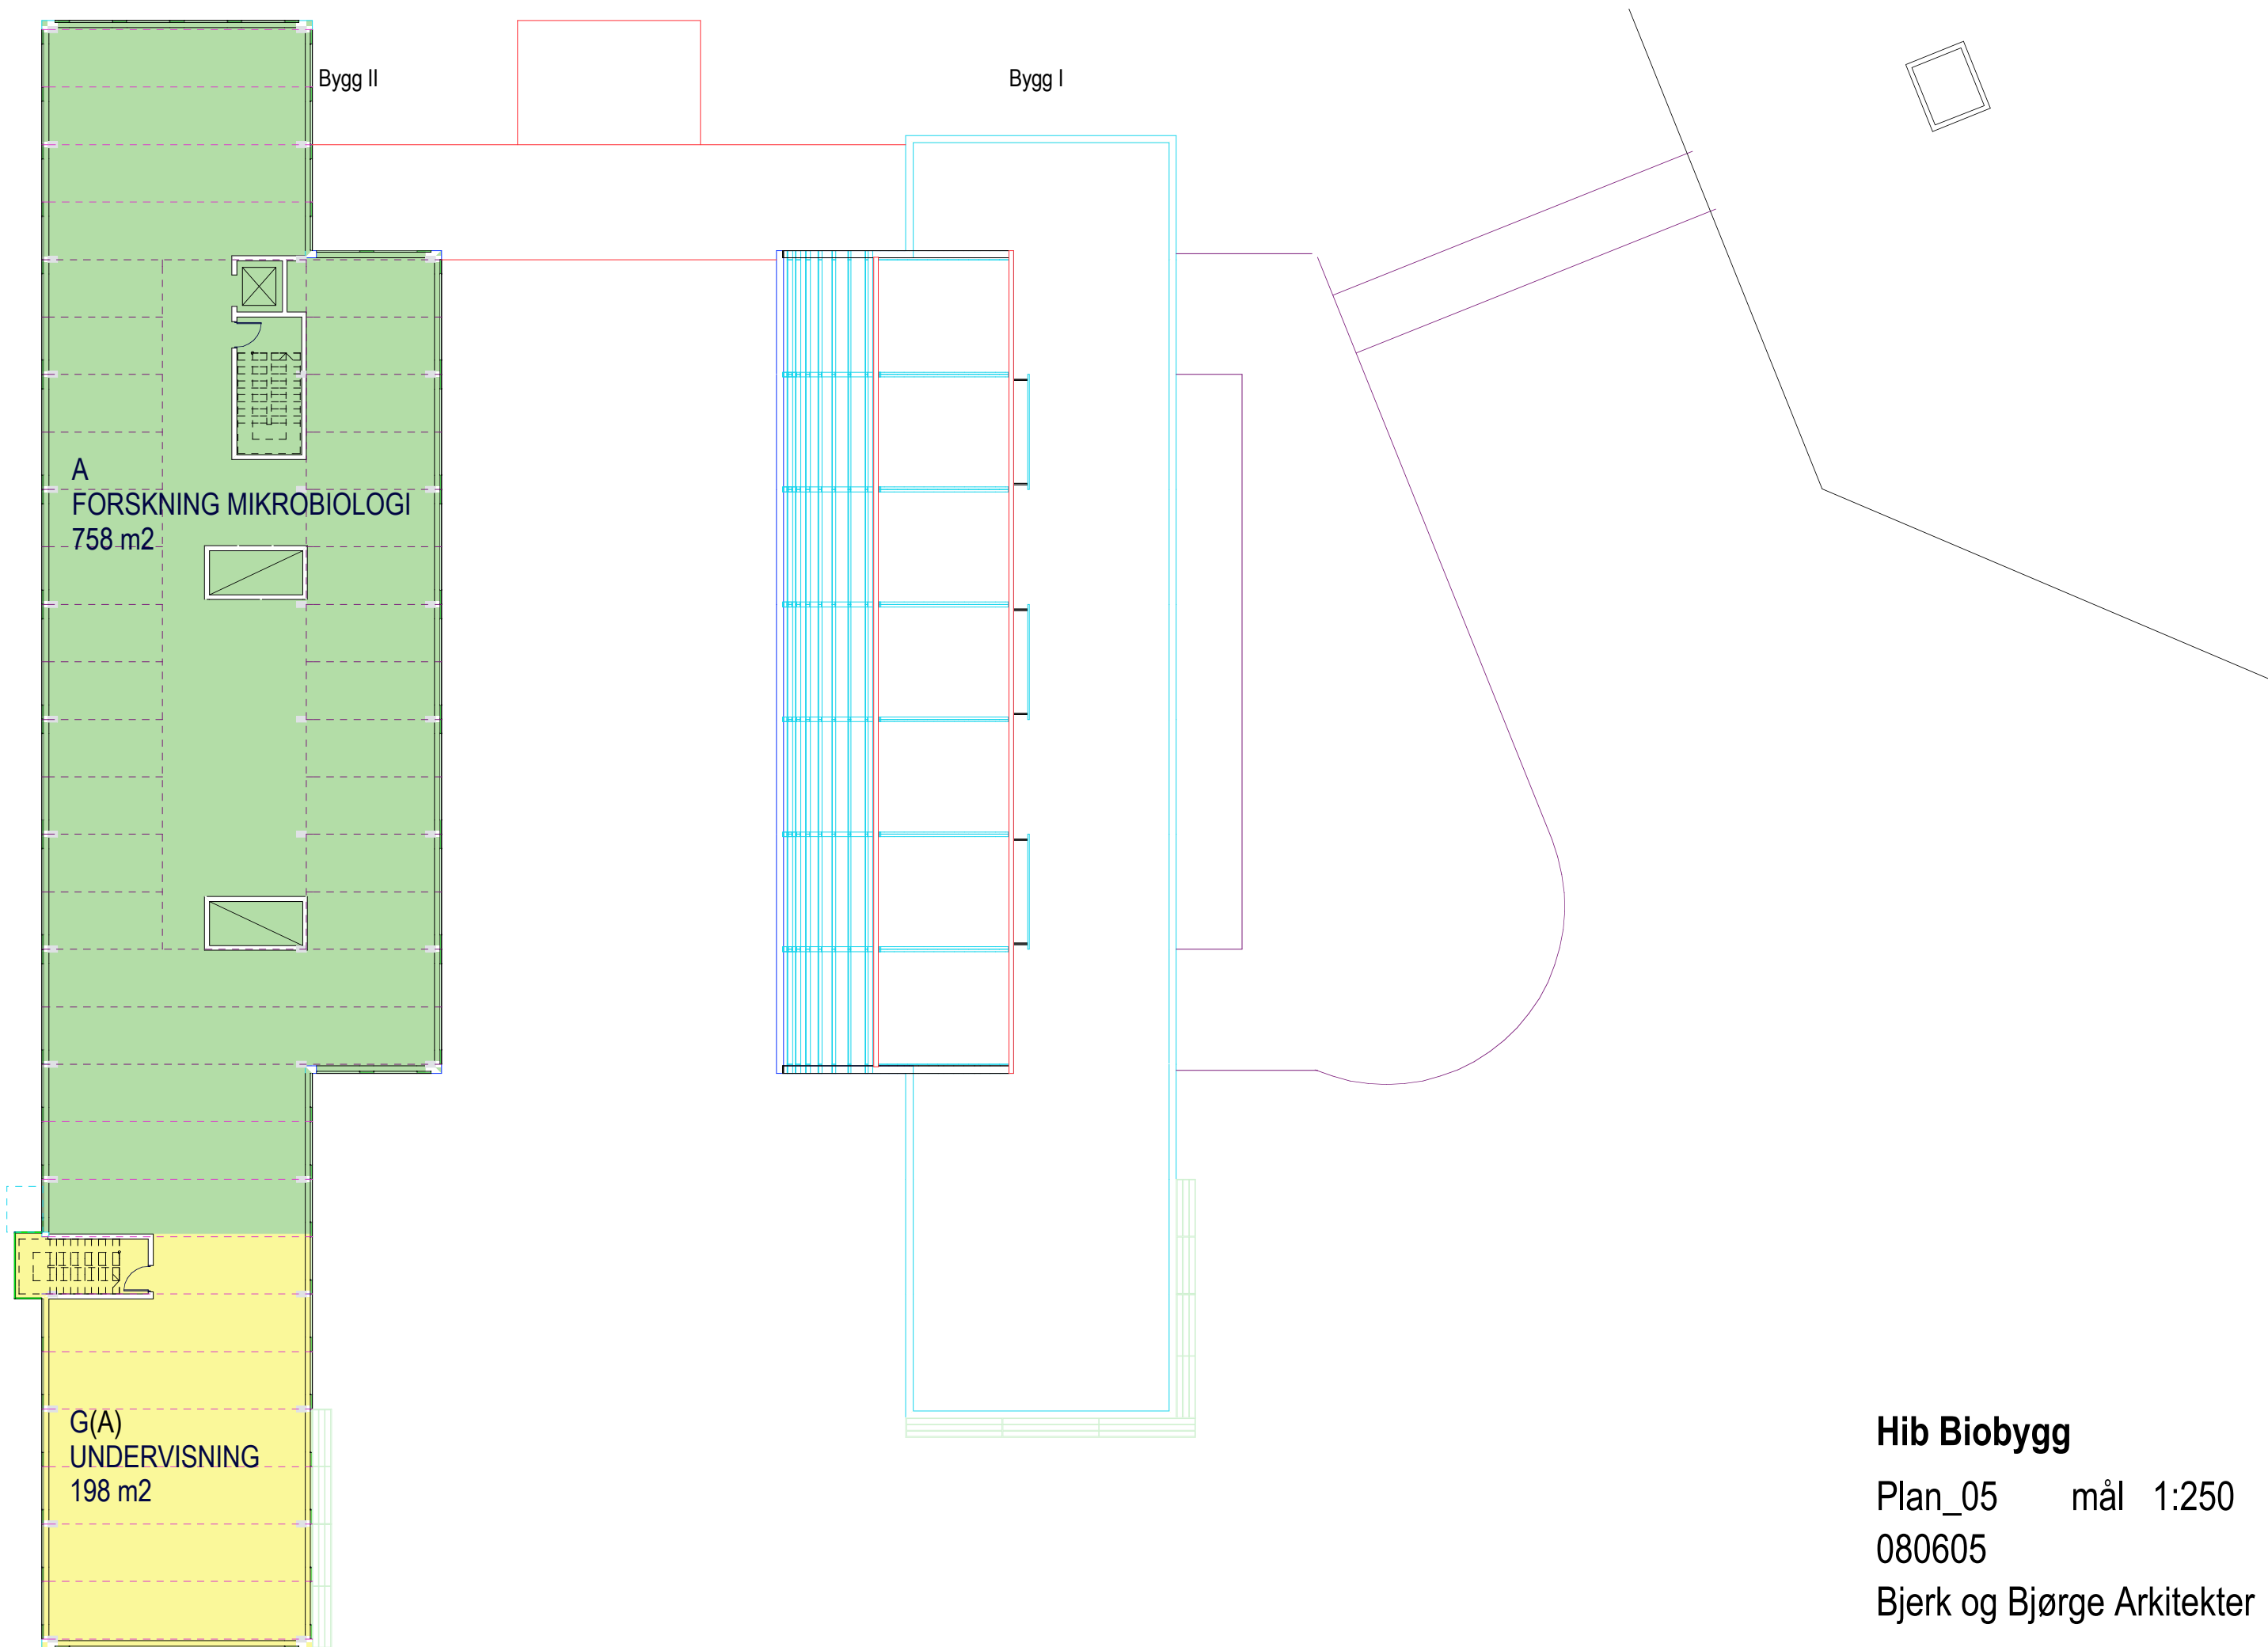


Hib Biobbygg

Plan_05 mål 1:250

080605

Bjerk og Bjørge Arkitekter

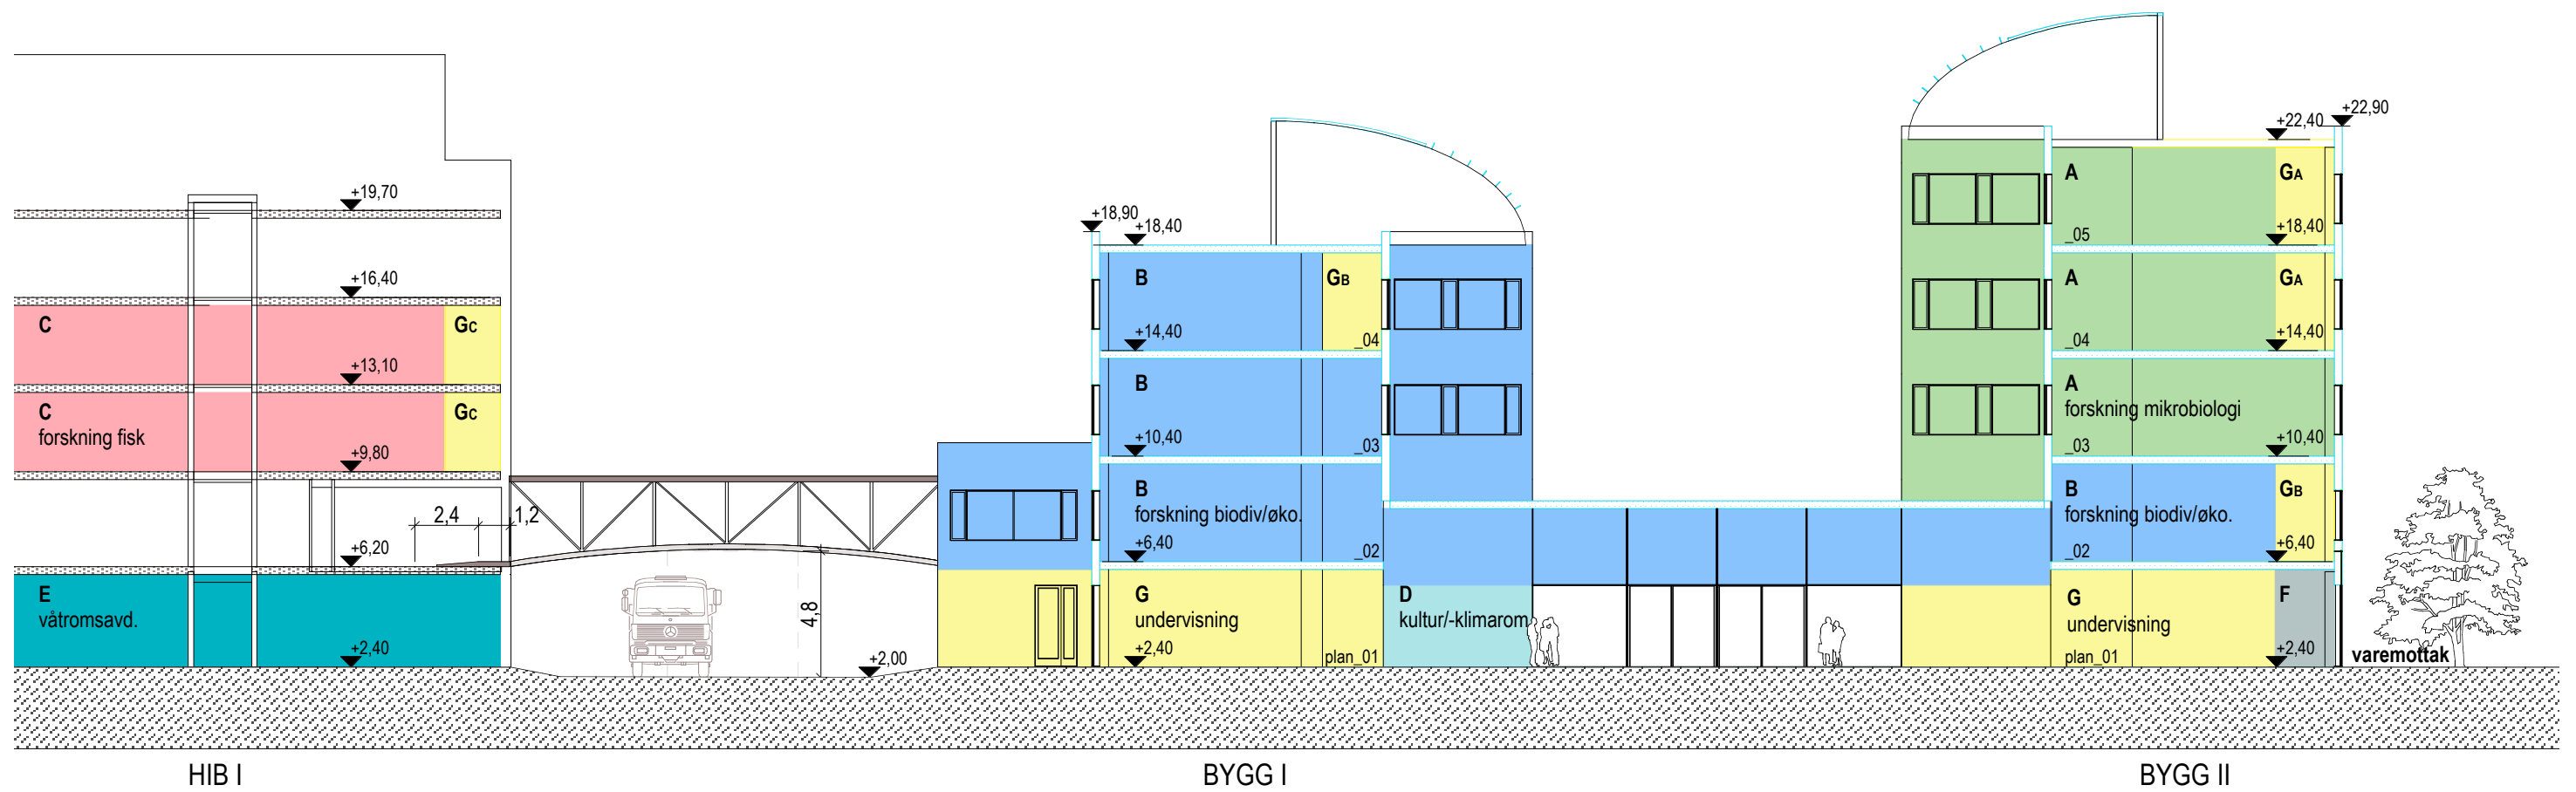

Hib Biobygget

Snitt mål 1:250

080605

Bjerk og Bjørge Arkitekter